


ZESTAWIENIE POMIESZCZEŃ

numer	pomieszczenie	pow. m <sup>2</sup>
1B.3.1	Przedpokój i korytarz	9,25
1B.3.2	Sypialnia	13,77
1B.3.3	Sypialnia	11,16
1B.3.4	Salon z aneksem kuchennym	29,07
1B.3.5	Łazienka	5,54
powierzchnia użytkowa		68,79

RZUT MIESZKANIA

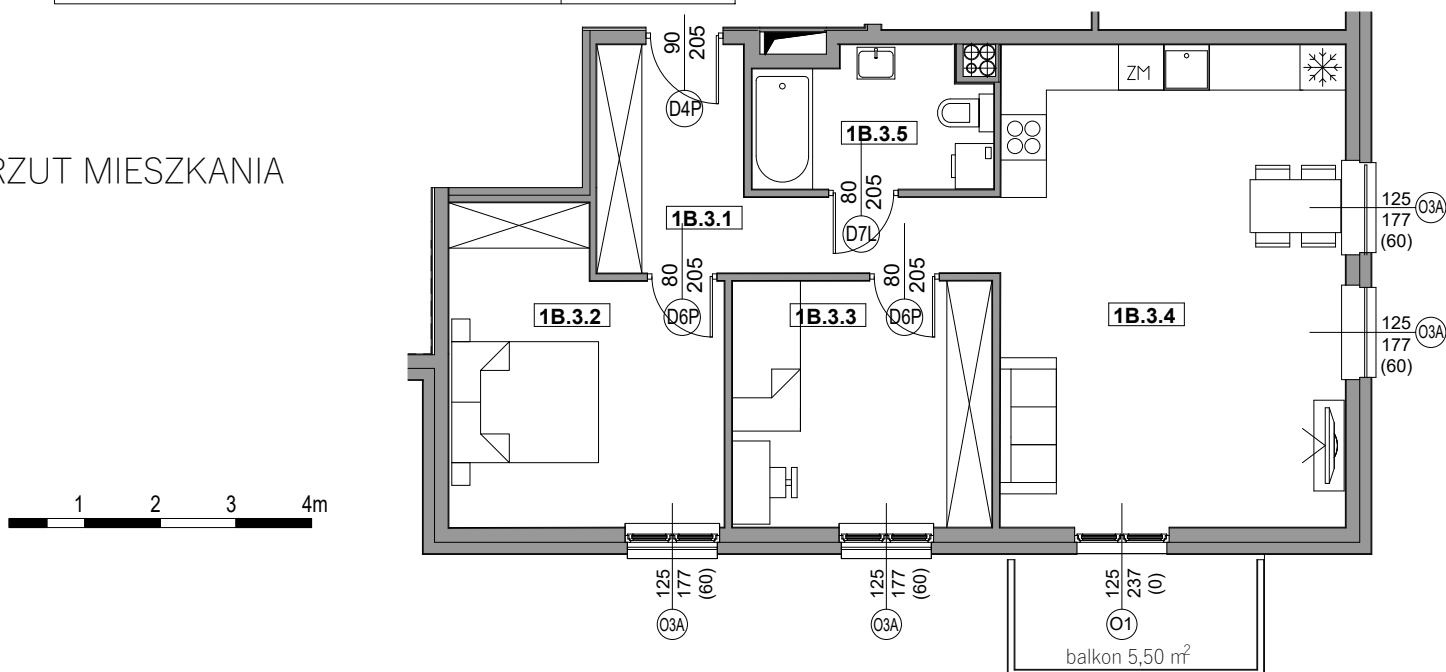

RZUT KONDYGNACJI  
-LOKALIZACJA MIESZKANIA



ul.Świętojańska

PRZEKRÓJ BUDUNKU  
-LOKALIZACJA MIESZKANIA



OŚWIADCZENIE PROJEKTANTA

Oświadczam, że zgodnie z art.2, ust.2 Ustawy o własności lokali z dnia 24 czerwca 1994r. (dz.U.z 2000 r. nr 80, poz.903 z późniejszymi zmianami) przedmiotowy lokal jest samodzielnym lokalem mieszkalnym i może służyć swojemu celowi.

03.10.2025 mgr inż. arch. Piotr Pabisz

OŚWIADCZENIE WŁAŚCICIELA LOKALU

Oświadczam, że przedstawion na rysunku stan jest aktualny i po zakończeniu budowy nie zostały wprowadzone żadne zmiany.

03.10.2025 EKDOM SP.Z O.O. SP. K.